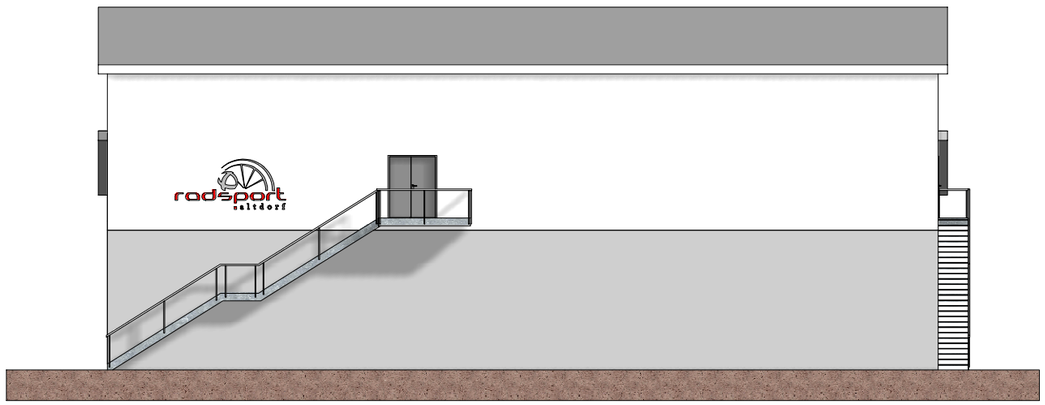

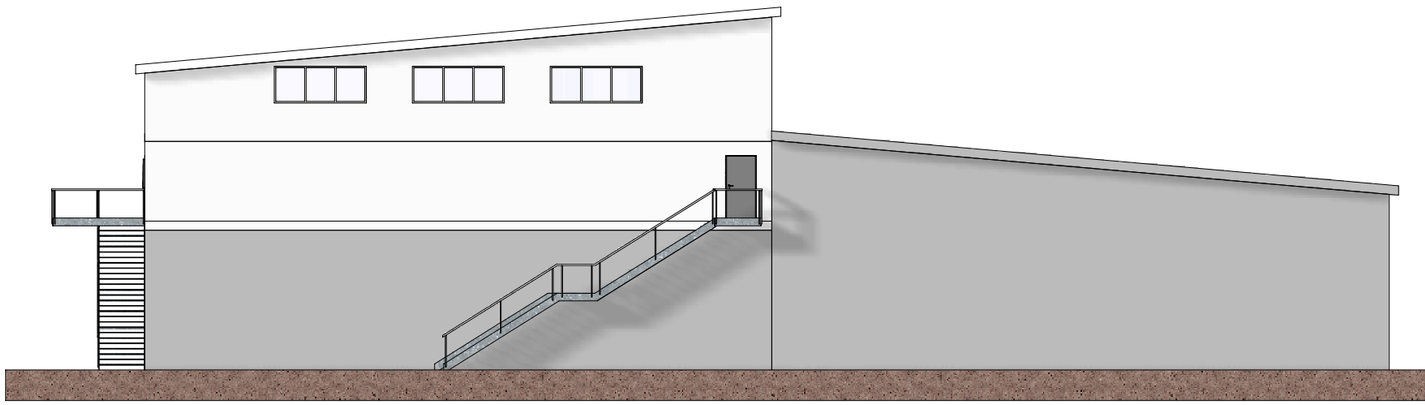

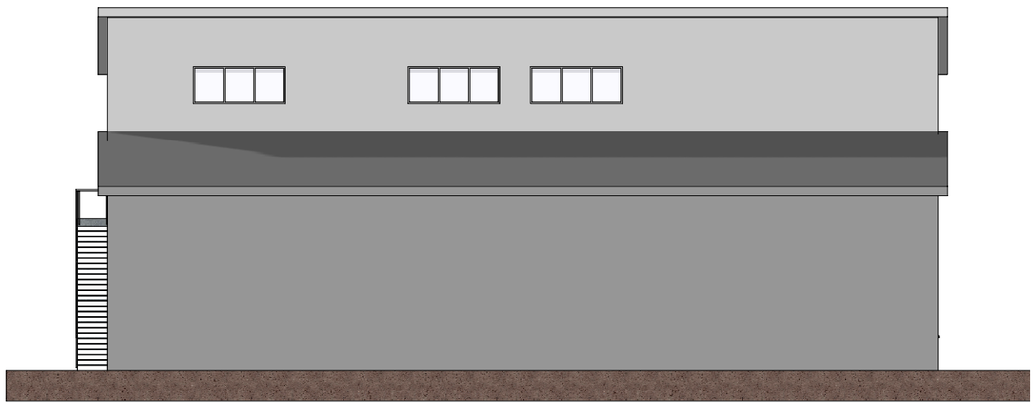

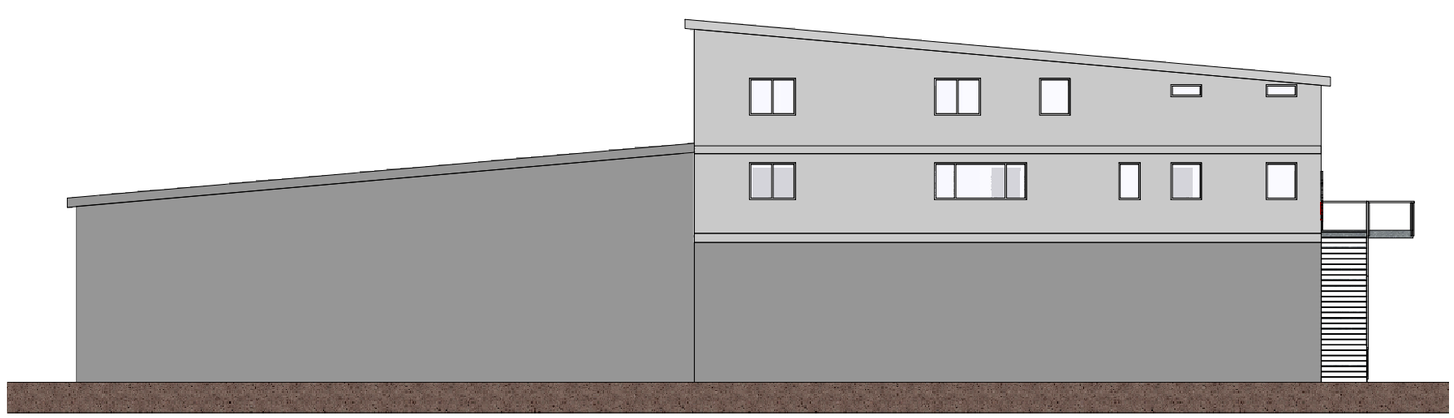

Radballhalle Fassaden

MST. 1:200 14.01.2016 aschi

Schnitt A-A

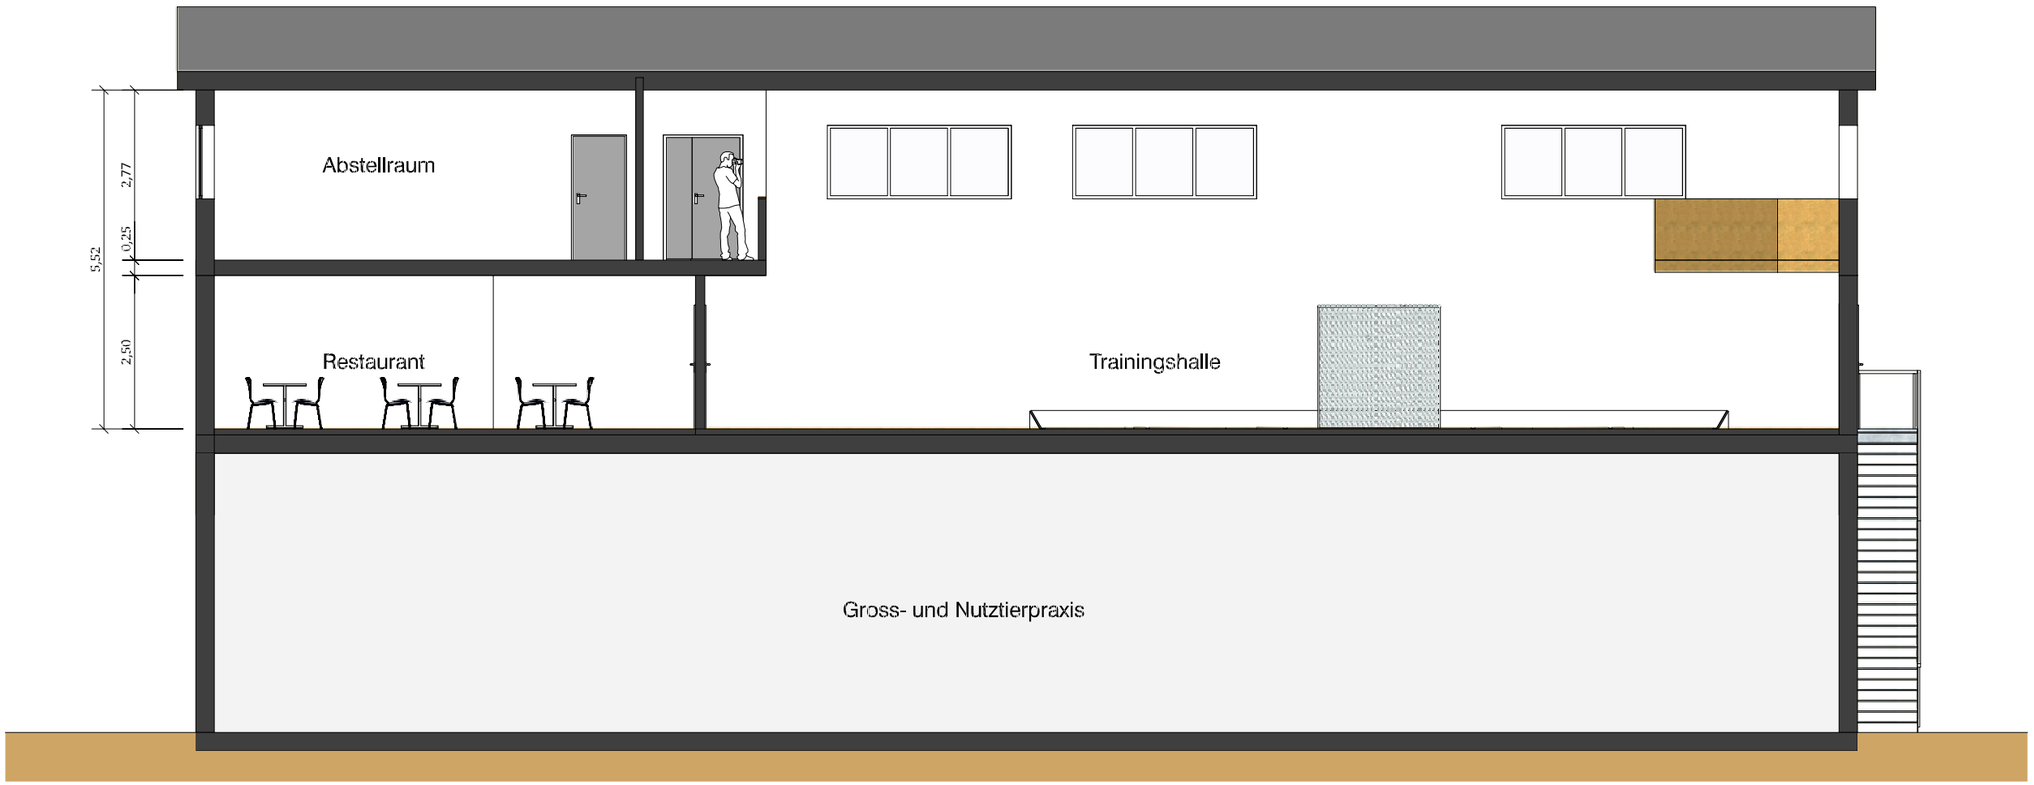

Schnitt B-B

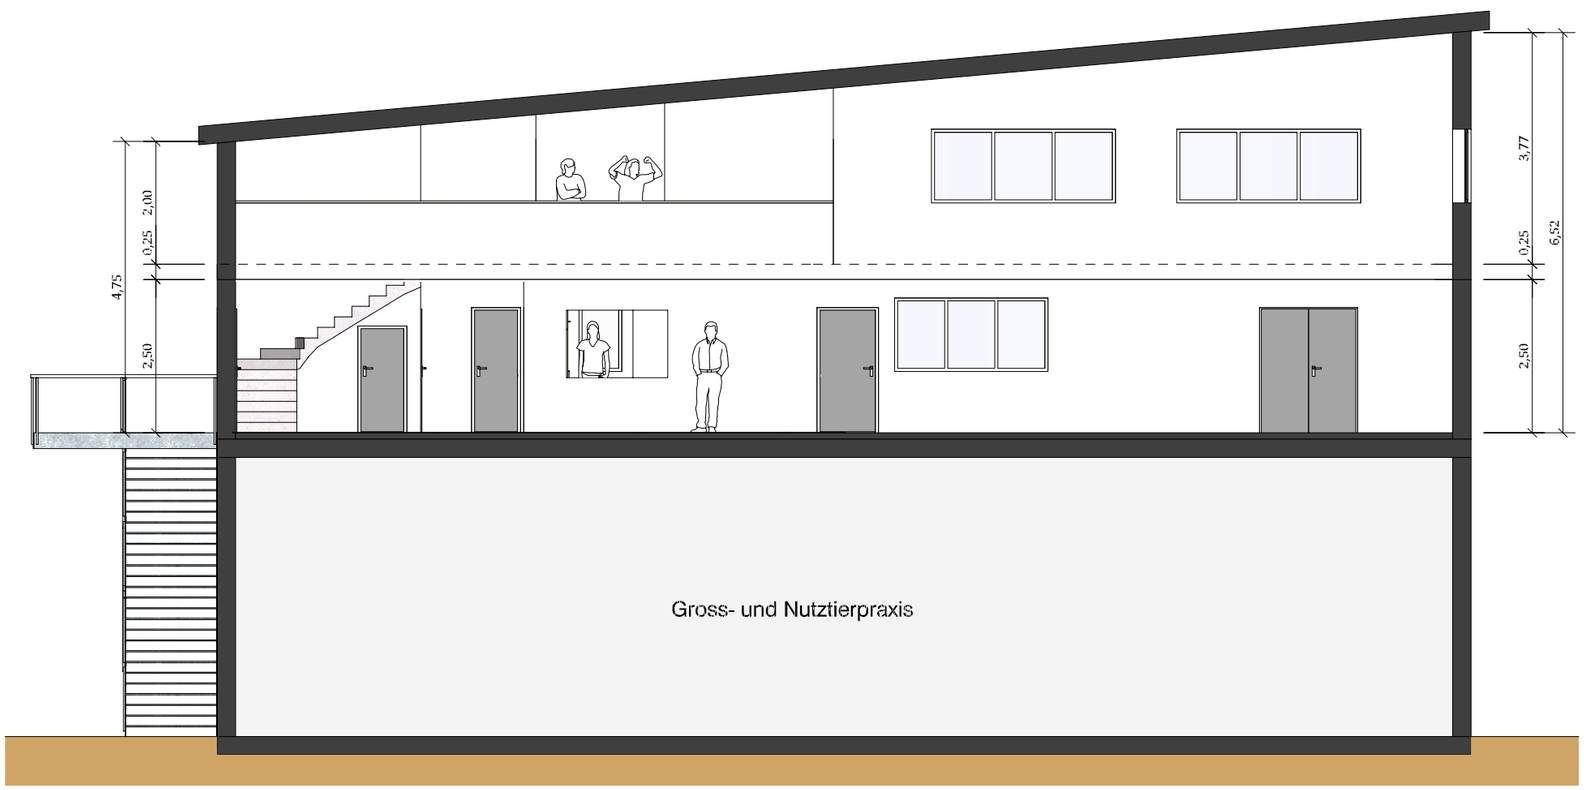

Radballhalle Schnitte

Mst. 1:100 14.01.2016 aschi

B

27,10

0,30 | 7,85 | 0,15 | 18,50 | 0,30

0,30 | 4,50 | 0,15 | 8,05 | 0,10 | 2,20 | 0,15 | 2,80 | 0,10 | 2,10 = 20,45

Veloraum
BF: 40.05m²

Werkstatt

Restaurant
BF: 52.8m²

Red.
BF: 1.4m²

Küche
BF: 20.8m²

WC D
BF: 5.8m²

WC H
BF: 9.6m²

A

A

B

Radballhalle 1. Geschoss

Mst. 1:100 14.01.2016 aschi

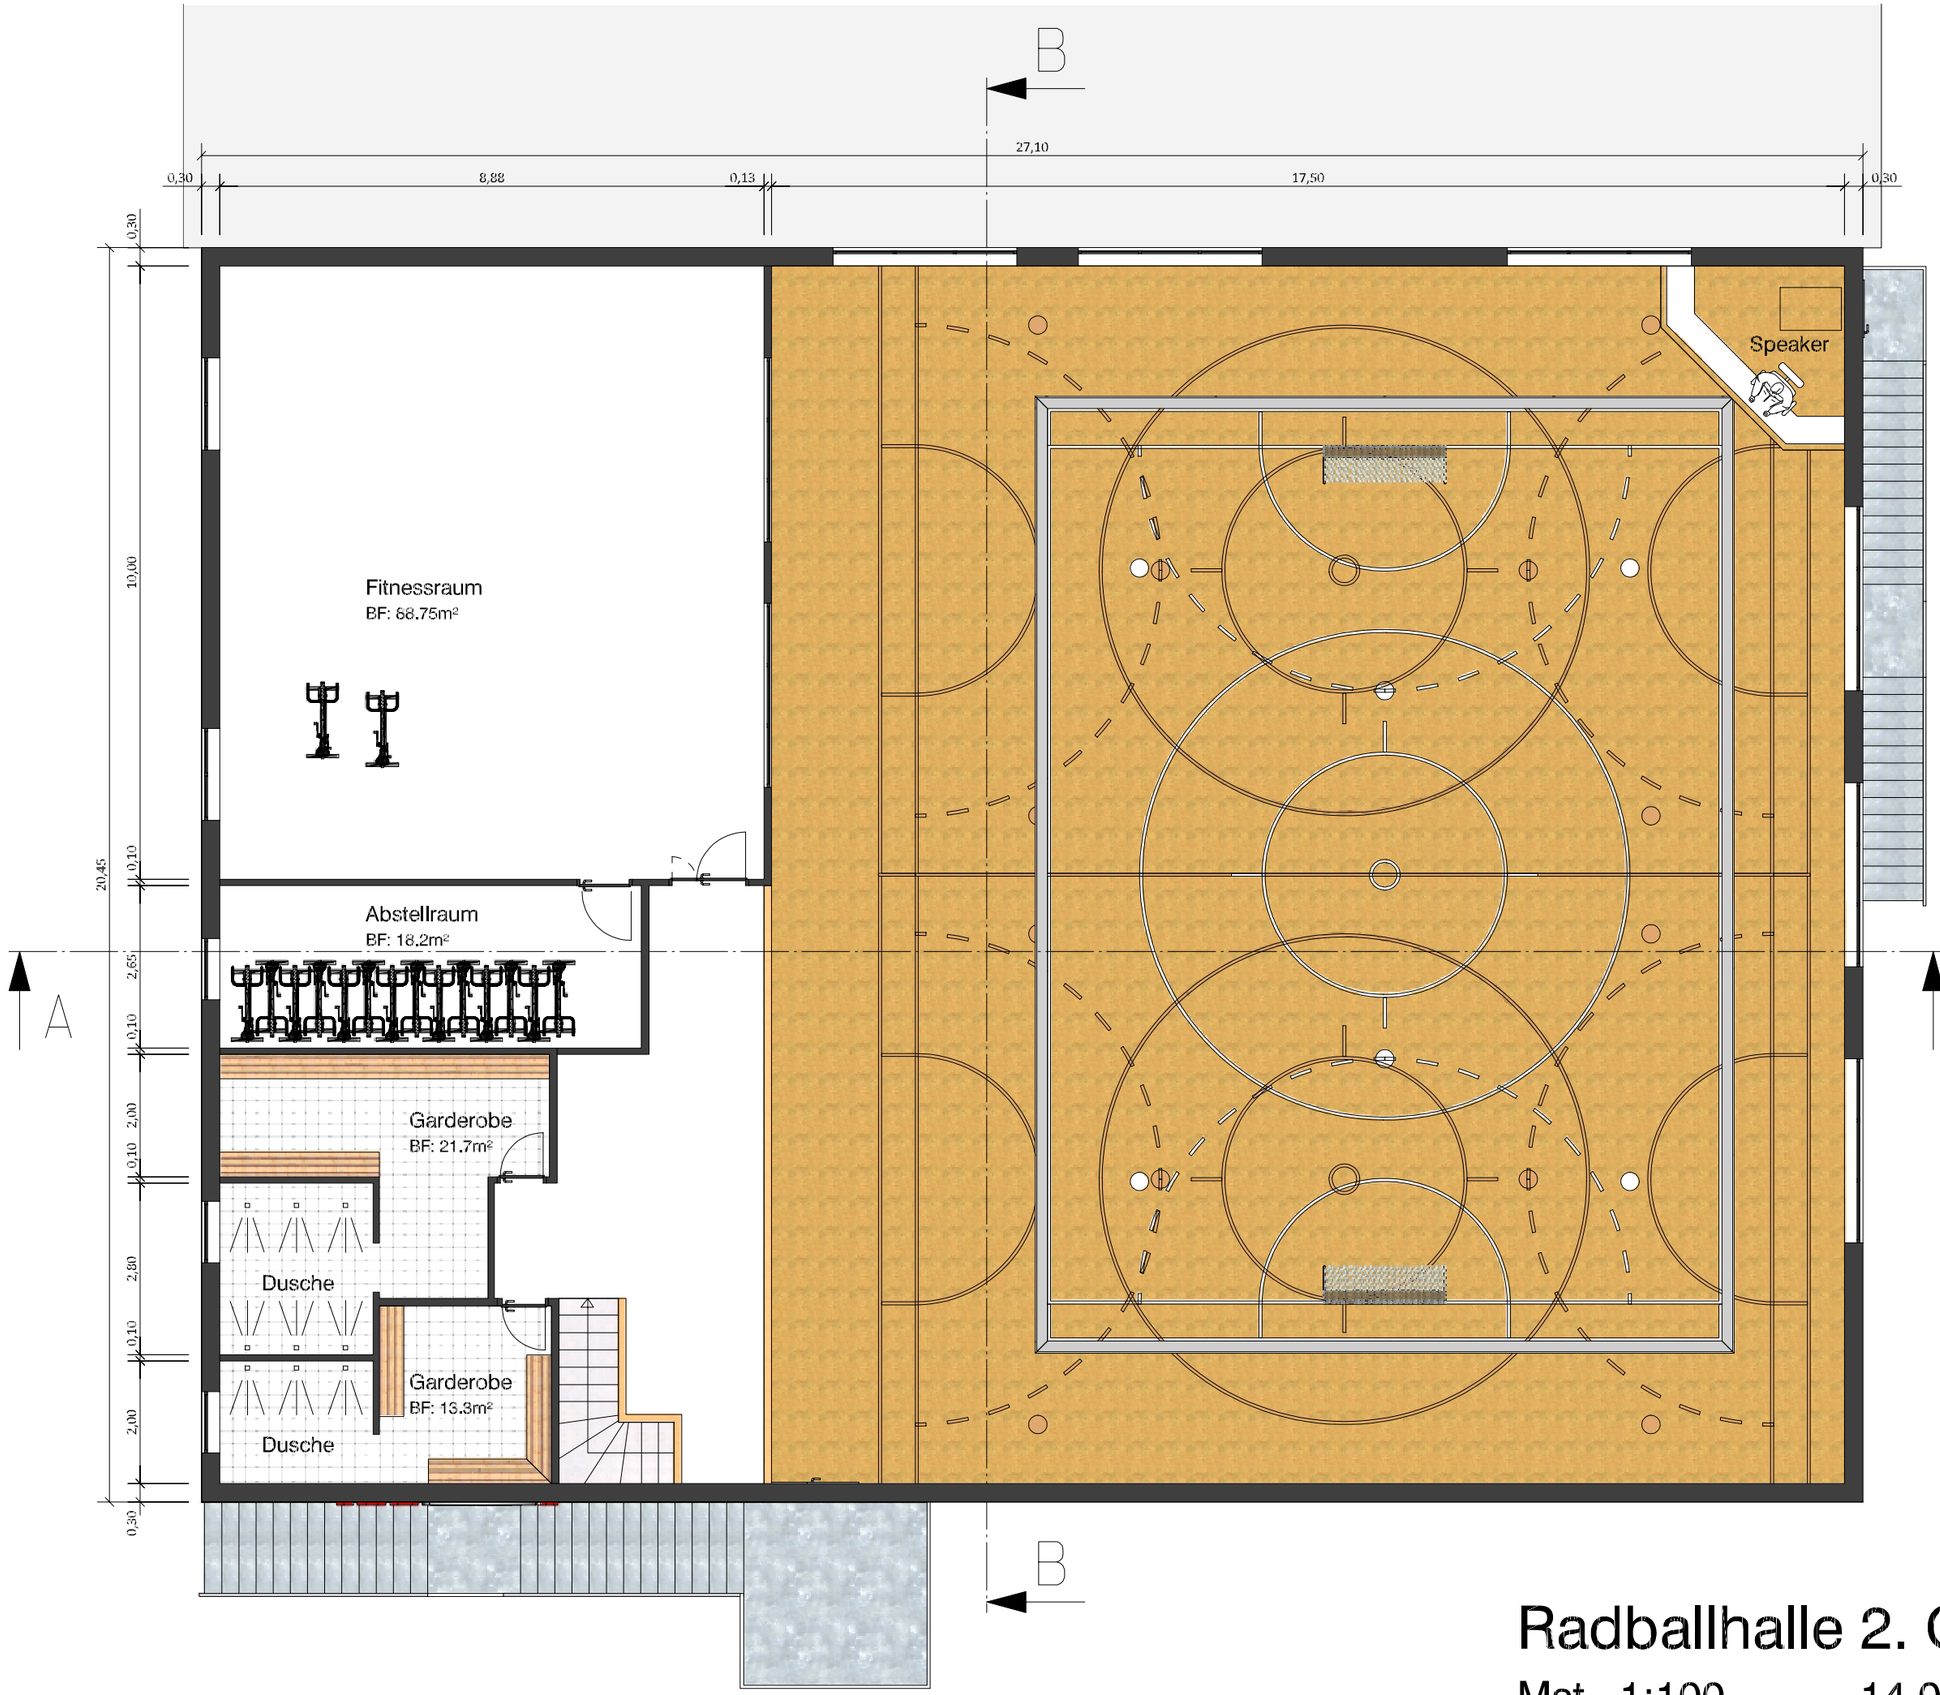

Radballhalle 2. Geschoss

Mst. 1:100 14.01.2016 aschi

1. Geschoss

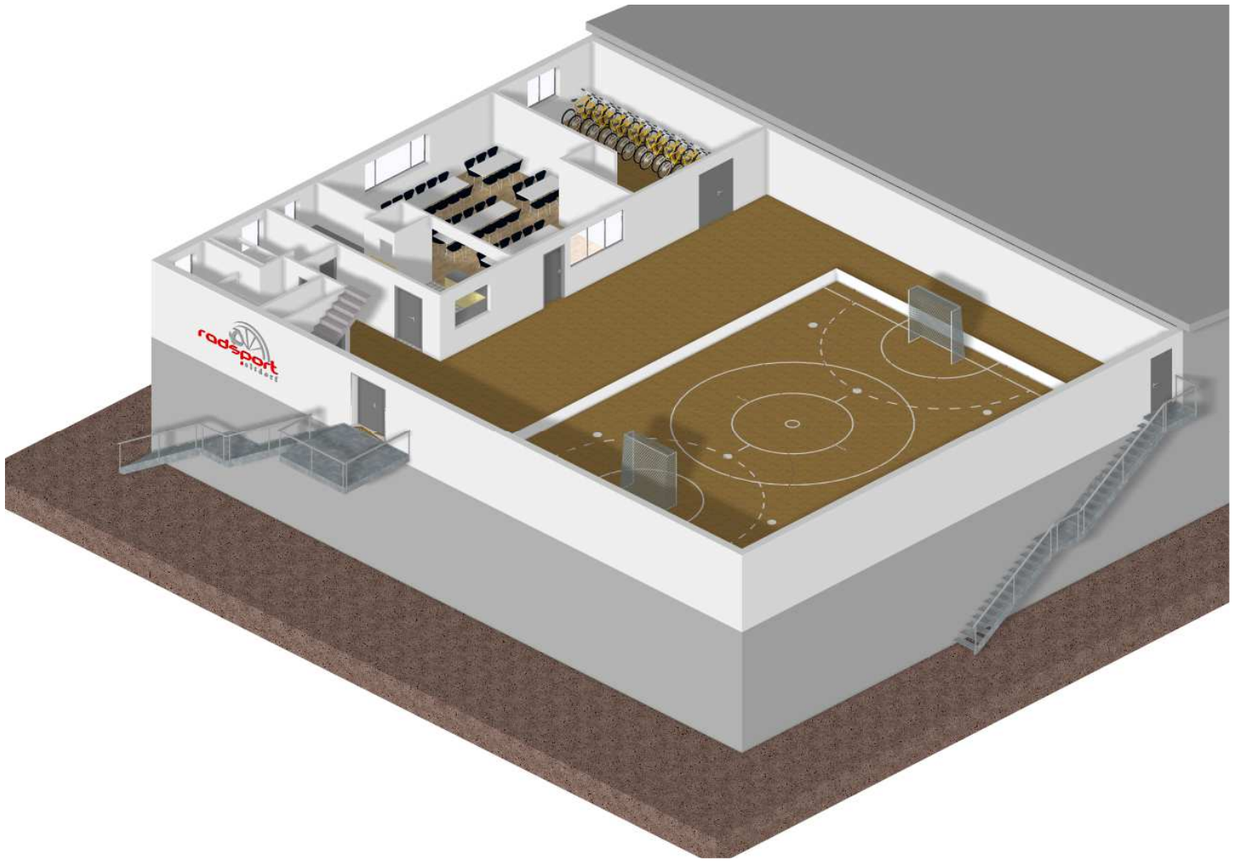

2. Geschoss

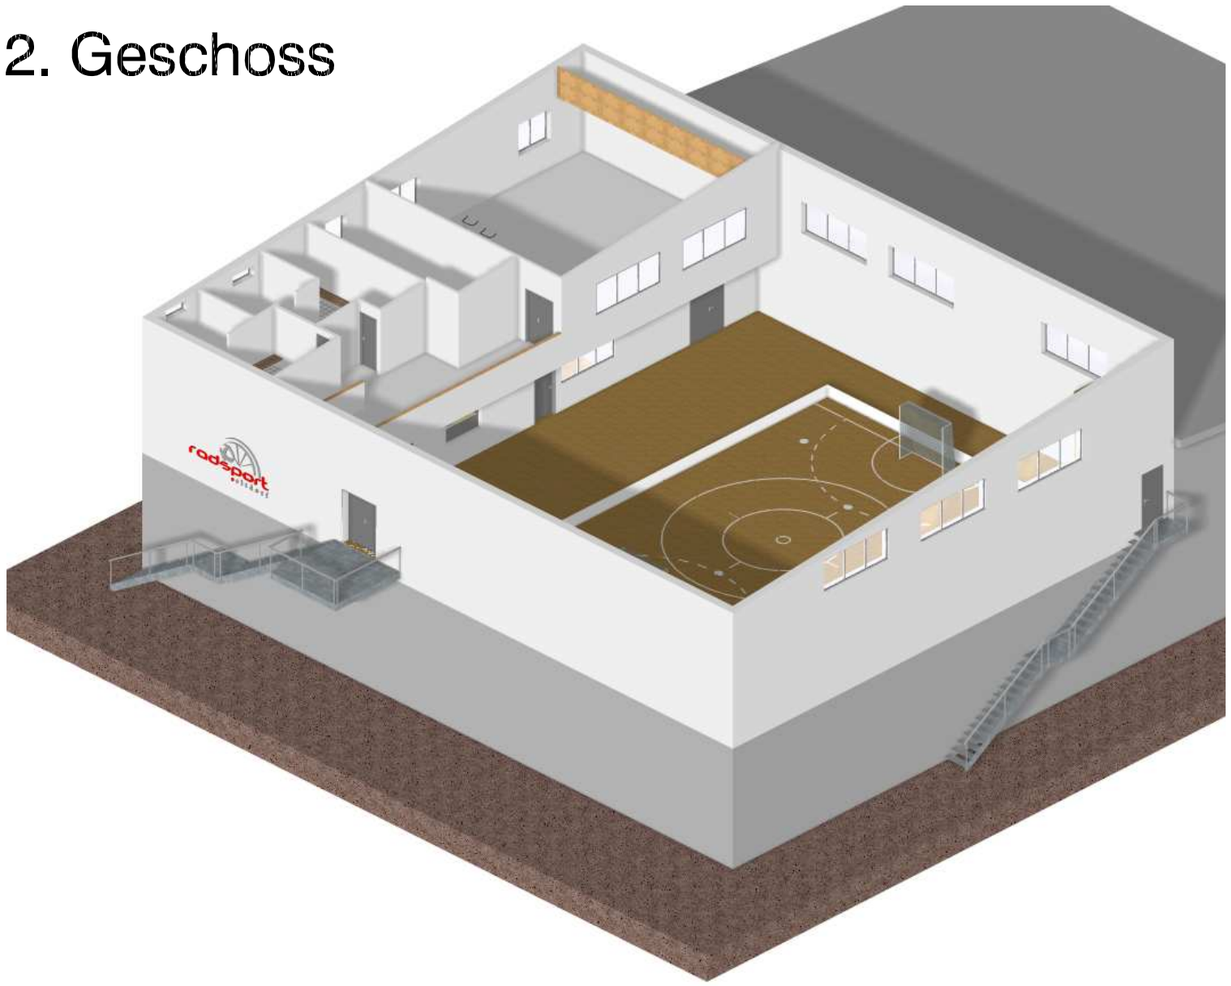

Radballhalle Ansichten 1

14.01.2016 aschi

1. Geschoss

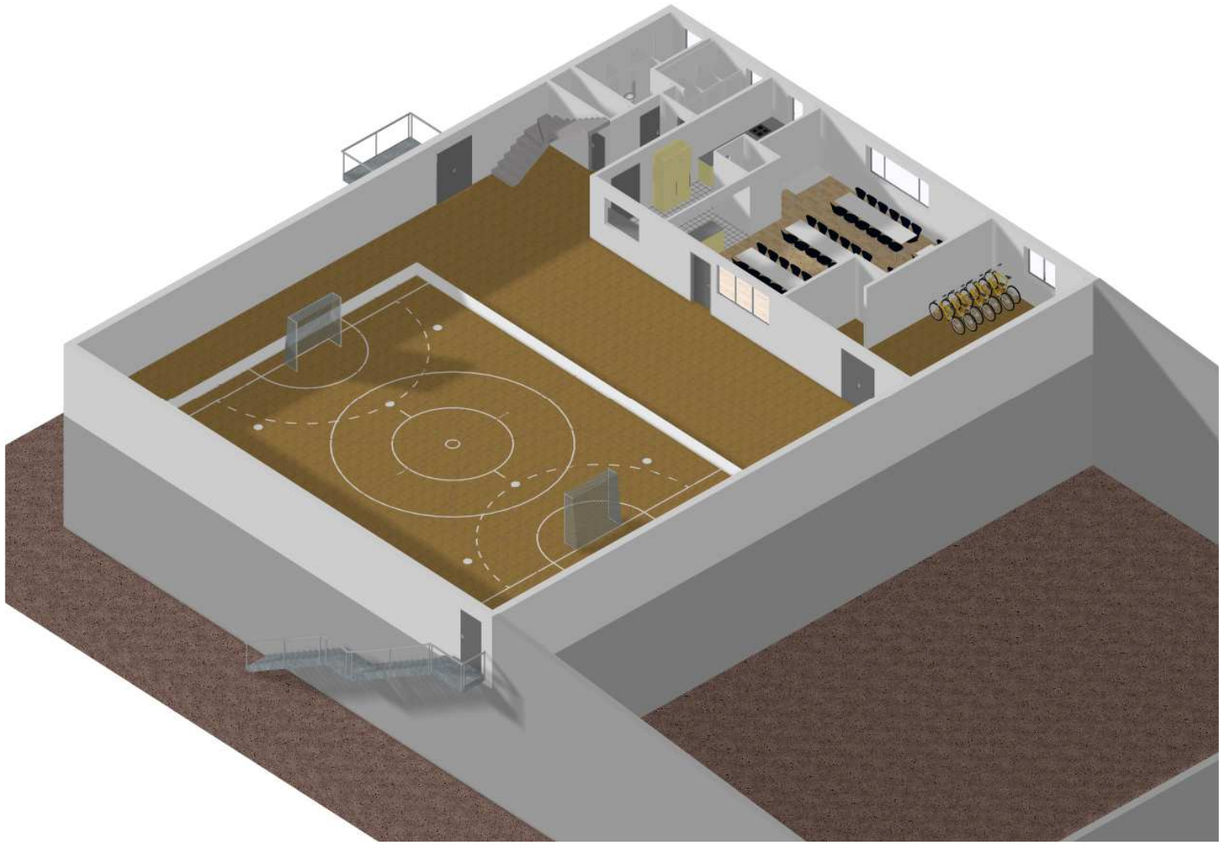

2. Geschoss

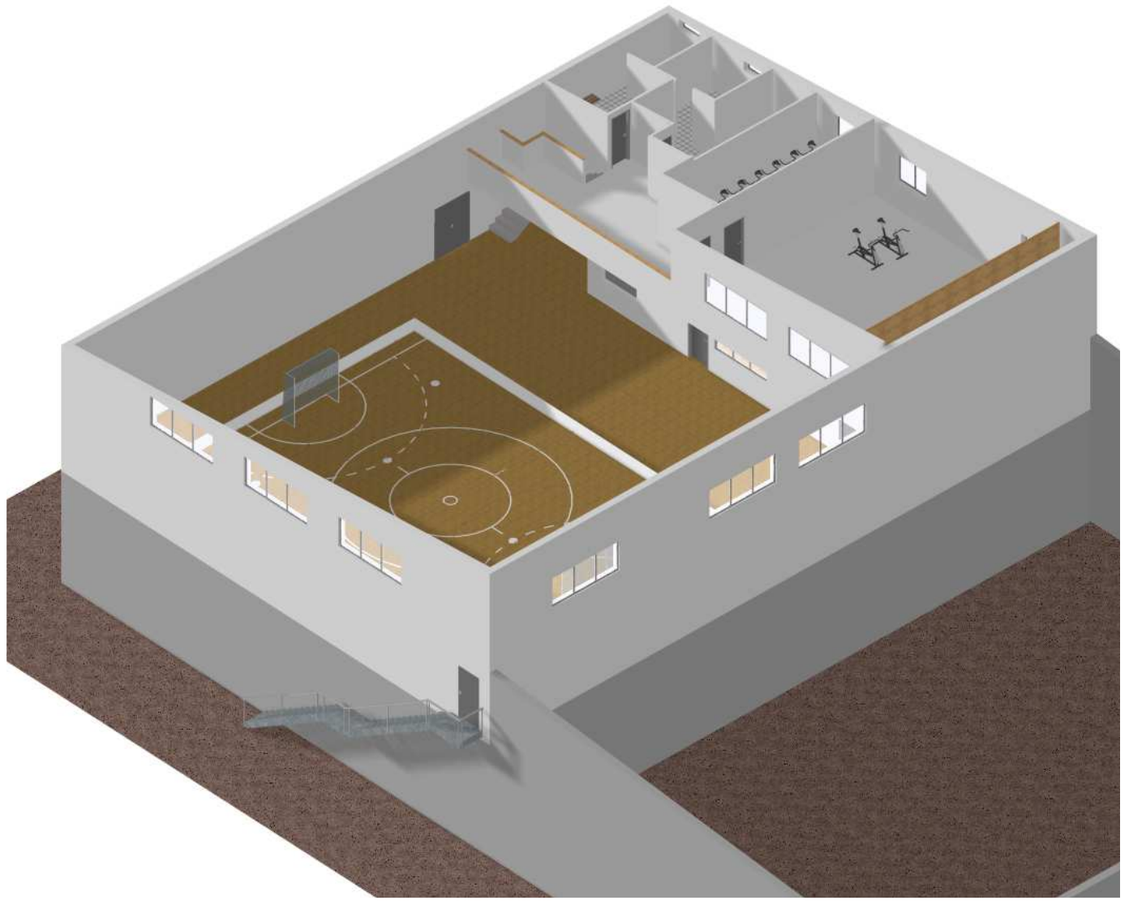

Radballhalle Ansichten 2

14.01.2016 aschi