



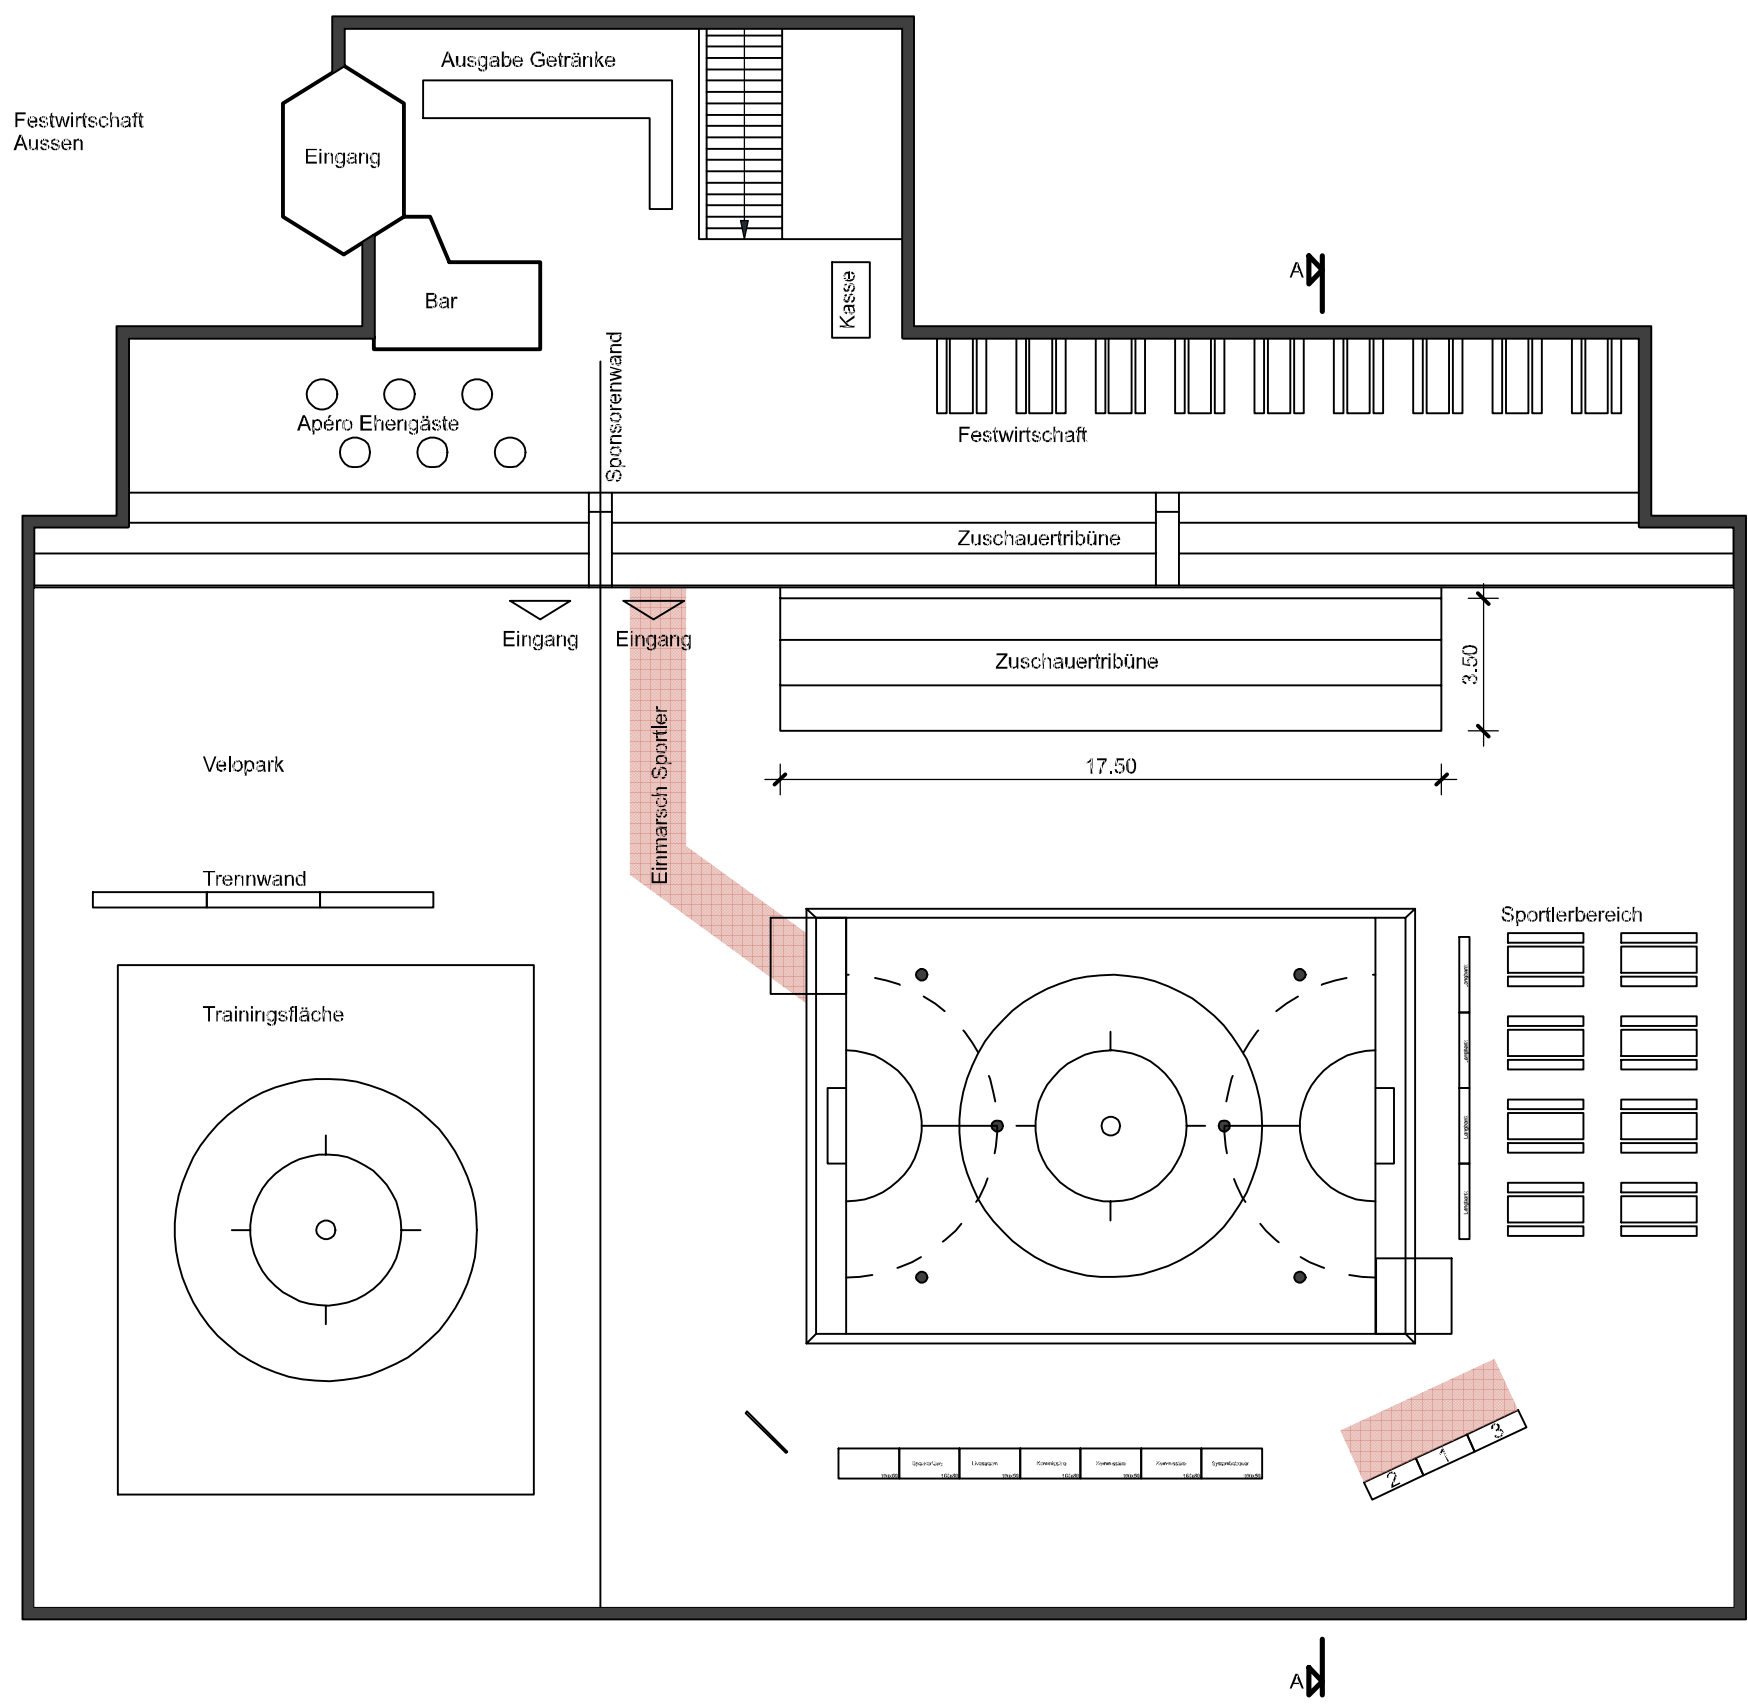

Schnitt A-A

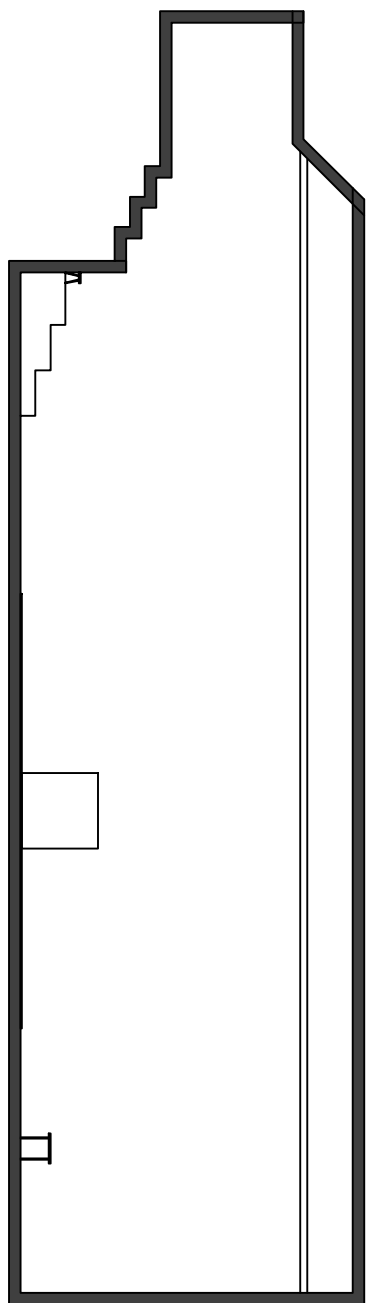

Turnhalle Feldli
Mst. 1:200